

ГРАФИЧЕСКОЕ ОПИСАНИЕ МЕСТОПОЛОЖЕНИЯ ГРАНИЦ ПУБЛИЧНОГО СЕРВИТУТА

Публичный сервитут для размещения и дальнейшей эксплуатации объекта электросетевого хозяйства ВЛ-0,4кВ Л1 от КТП-109 ф 122 ПС Савин, местоположение: Ивановская область, Савинский район, д.Полома

(наименование объекта, местоположение границ которого описано (далее - объект))

Раздел 1**Сведения об объекте**

№ п/п	Характеристики объекта	Описание характеристик
1	2	3
1	Местоположение объекта	Ивановская область, Савинский район
2	Площадь объекта $\pm$ величина погрешности определения площади ($P \pm \Delta P$)	35 $\pm$ 2 кв.м
3	Иные характеристики объекта	Срок действия: продолжительность: Публичный сервитут устанавливается в соответствии со ст.39.37. Земельного Кодекса Российской Федерации для размещения и дальнейшей эксплуатации объекта электросетевого хозяйства на срок 49 лет. Филиал ПАО «Россети Центр и Приволжье» - «ИвЭнерго» ул. Крутицкая, д.8/2, г. Иваново, 153000, Россия Тел.: +7 (4932) 38-63-71, факс: +7 (4932) 33-99-17. Контакт-центр «Светлая линия 220»: 8-800-220-0-220 e-mail: secr@iv.mrsk-cp.ru, http://www.mrsk-cp.ru

1. Система координат МСК-37, зона 2**2. Сведения о характерных точках границ объекта**

Обозначение характерных точек границ	Координаты, м		Метод определения координат характерной точки	Средняя квадратическая погрешность положения характерной точки (M_t), м	Описание обозначения точки на местности (при наличии)
	X	Y			
1	2	3	4	5	6
ПС1(1)					
1	256624,78	2227270,15	Геодезический метод	0,10	—
2	256623,70	2227269,53	Геодезический метод	0,10	—
3	256622,63	2227270,15	Геодезический метод	0,10	—
4	256622,63	2227271,39	Геодезический метод	0,10	—
5	256623,70	2227272,01	Геодезический метод	0,10	—
6	256624,78	2227271,39	Геодезический метод	0,10	—
1	256624,78	2227270,15	Геодезический метод	0,10	—
ПС1(2)					
7	256605,63	2227273,54	Геодезический метод	0,10	—
8	256604,56	2227272,92	Геодезический метод	0,10	—
9	256603,49	2227273,54	Геодезический метод	0,10	—
10	256603,49	2227274,78	Геодезический метод	0,10	—
11	256604,56	2227275,40	Геодезический метод	0,10	—
12	256605,63	2227274,78	Геодезический метод	0,10	—
7	256605,63	2227273,54	Геодезический метод	0,10	—
ПС1(3)					
13	256609,39	2227246,00	Геодезический метод	0,10	—
14	256608,32	2227245,38	Геодезический метод	0,10	—
15	256607,24	2227246,00	Геодезический метод	0,10	—
16	256607,24	2227247,24	Геодезический метод	0,10	—
17	256608,32	2227247,86	Геодезический метод	0,10	—

ГРАФИЧЕСКОЕ ОПИСАНИЕ МЕСТОПОЛОЖЕНИЯ ГРАНИЦ ПУБЛИЧНОГО СЕРВИТУТА

Публичный сервитут для размещения и дальнейшей эксплуатации объекта электросетевого хозяйства ВЛ-0,4кВ Л1 от КТП-109 ф 122 ПС Савин, местоположение: Ивановская область, Савинский район, д.Полома

(наименование объекта, местоположение границ которого описано (далее - объект))


Раздел 1**Сведения об объекте**

1	2	3	4	5	6
18	256609,39	2227247,24	Геодезический метод	0,10	—
13	256609,39	2227246,00	Геодезический метод	0,10	—
ПС1(4)					
19	256655,05	2227301,39	Геодезический метод	0,10	—
20	256653,98	2227300,77	Геодезический метод	0,10	—
21	256652,90	2227301,39	Геодезический метод	0,10	—
22	256652,90	2227302,63	Геодезический метод	0,10	—
23	256653,98	2227303,25	Геодезический метод	0,10	—
24	256655,05	2227302,63	Геодезический метод	0,10	—
19	256655,05	2227301,39	Геодезический метод	0,10	—
ПС1(5)					
25	256595,38	2227275,36	Геодезический метод	0,10	—
26	256594,31	2227274,74	Геодезический метод	0,10	—
27	256593,24	2227275,36	Геодезический метод	0,10	—
28	256593,24	2227276,60	Геодезический метод	0,10	—
29	256594,31	2227277,22	Геодезический метод	0,10	—
30	256595,38	2227276,60	Геодезический метод	0,10	—
25	256595,38	2227275,36	Геодезический метод	0,10	—
ПС1(6)					
31	256643,92	2227266,75	Геодезический метод	0,10	—
32	256642,85	2227266,13	Геодезический метод	0,10	—
33	256641,77	2227266,75	Геодезический метод	0,10	—
34	256640,95	2227269,42	Геодезический метод	0,10	—
35	256642,02	2227270,04	Геодезический метод	0,10	—
36	256643,92	2227267,99	Геодезический метод	0,10	—
31	256643,92	2227266,75	Геодезический метод	0,10	—
ПС1(7)					
37	256664,35	2227330,33	Геодезический метод	0,10	—
38	256662,22	2227328,01	Геодезический метод	0,10	—
39	256661,15	2227328,63	Геодезический метод	0,10	—
40	256662,20	2227331,57	Геодезический метод	0,10	—
41	256663,28	2227332,19	Геодезический метод	0,10	—
42	256664,35	2227331,57	Геодезический метод	0,10	—
37	256664,35	2227330,33	Геодезический метод	0,10	—

Публичный сервитут для размещения и дальнейшей эксплуатации объекта электросетевого хозяйства
ВЛ-0,4кВ Л1 от КТП-109 ф 122 ПС Савин, местоположение: Ивановская область, Савинский район, д. Полома
(наименование объекта)

Схема расположения границ публичного сервитута

Основной лист

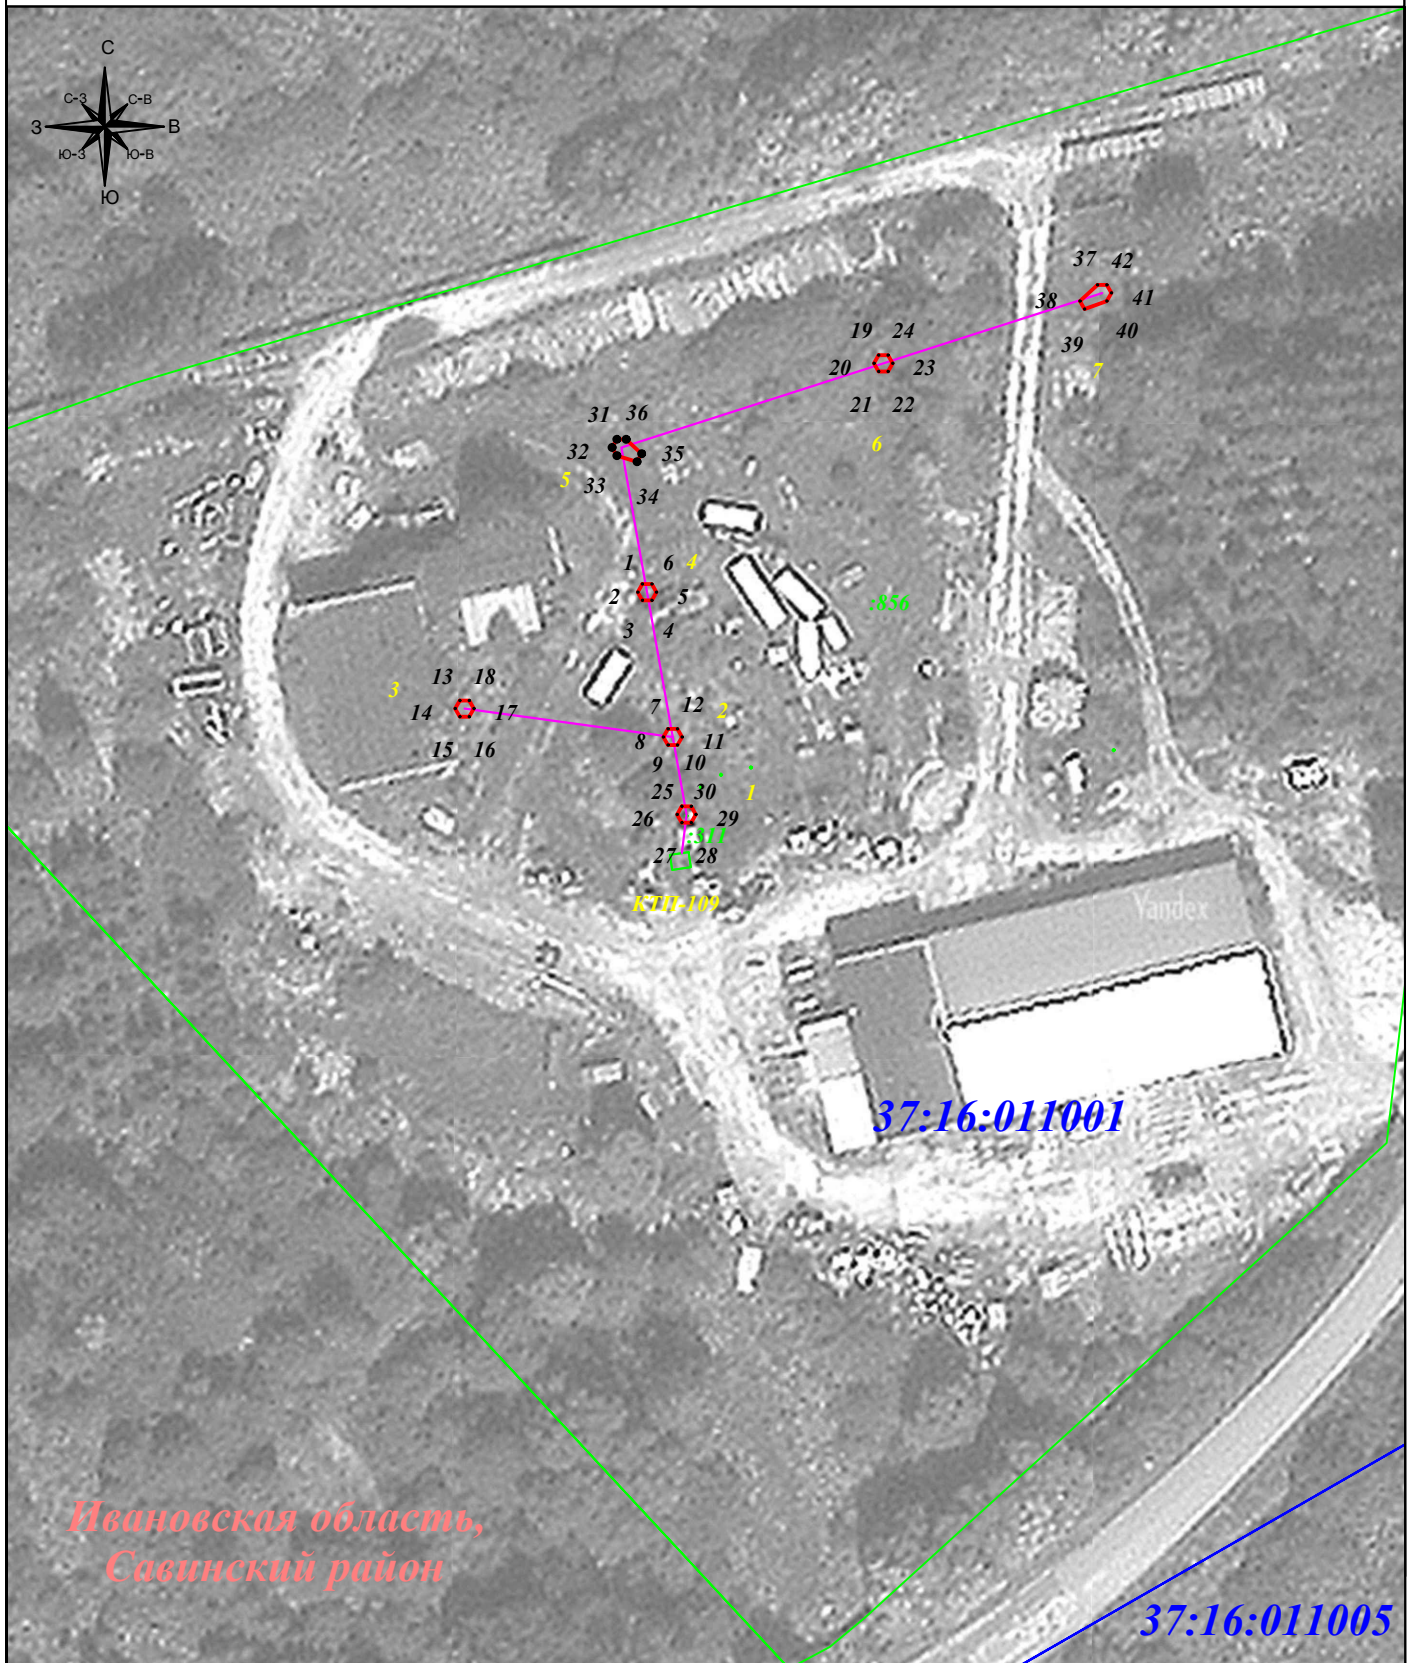

Масштаб 1: 1 000

Условные обозначения:

- 1 - характерная точка публичного сервитута
- :11 - номер земельного участка
- 37:00:123456 - номер кадастрового квартала
- 9 - опора линии электропередачи.
- - граница публичного сервитута
- - граница земельного участка
- - граница кадастрового квартала
- - линия электропередачи.

Подпись



Тульников С.Г.

Дата: 18 сентября 2025г.

Место для отрисовки (при наличии) лица, составившего описание местоположения границ объекта